


Zateplenie stropu - tepelná a akustická izolácia stropu v garážach a pivniciach Tektalan A2-037/2

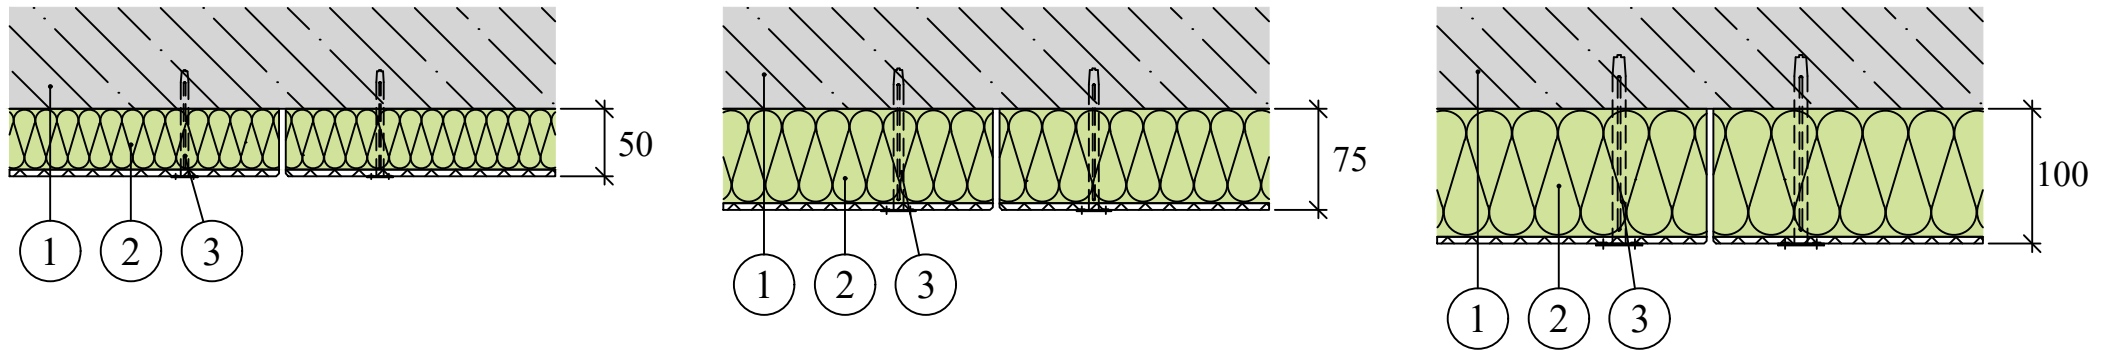

1. Železobetónová nosná konštrukcia
2. Tepelná a akustická izolácia stropu Tektalan A2-037/2
3. Kovový upevňovací prvok so samorezným závitom a hlavičkou v štruktúre drevitej vlny DDS