


Zateplenie stropu

Dodatočné zateplenie, kombinované upevnenie na drevený rošt - Heraklith C

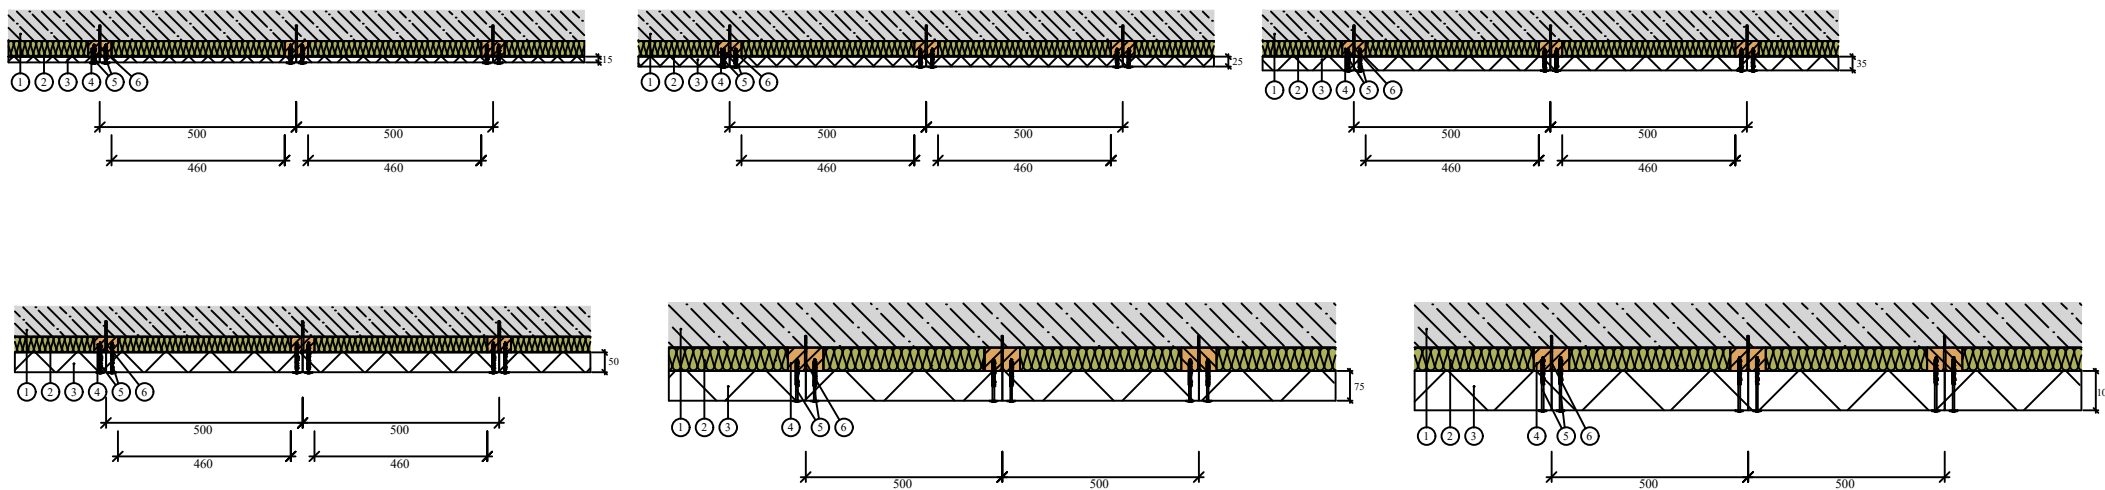

1. Železobetónová nosná konštrukcia
2. Tepelná izolácia Knauf Insulation MPE, Unifit 035,
3. Tepelná a akustická doska z drevitej vlny Heraklith C
4. Drevený rošt- minimálny rozmer laty 60 x 30 mm
5. Upevňovací prvok do betónu
6. Skrutka do dreva s podložkou priemeru minimálne 18 mm