


Zateplenie stropu - tepelná a akustická izolácia stropu v garážiach a pivniciach Tektalan C2

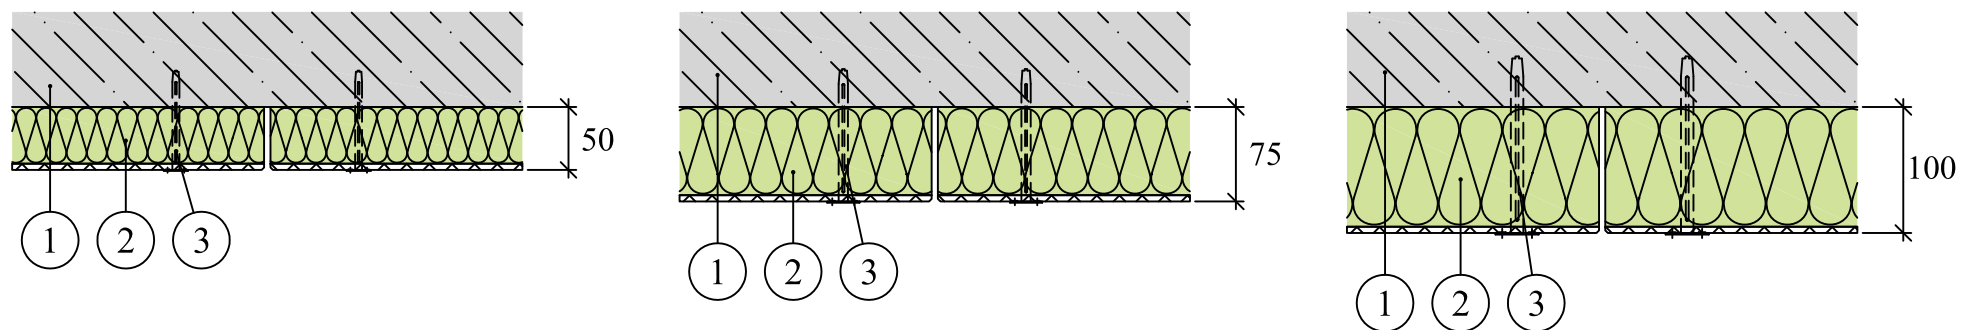

1. Železobetónová nosná konštrukcia
2. Tepelná a akustická izolácia stropu Tektalan C2
3. Kovový upevňovací prvok EJOT DMH