


Zateplenie stropu

Dodatočné zateplenie, kombinované upevnenie na strop - Heraklith C

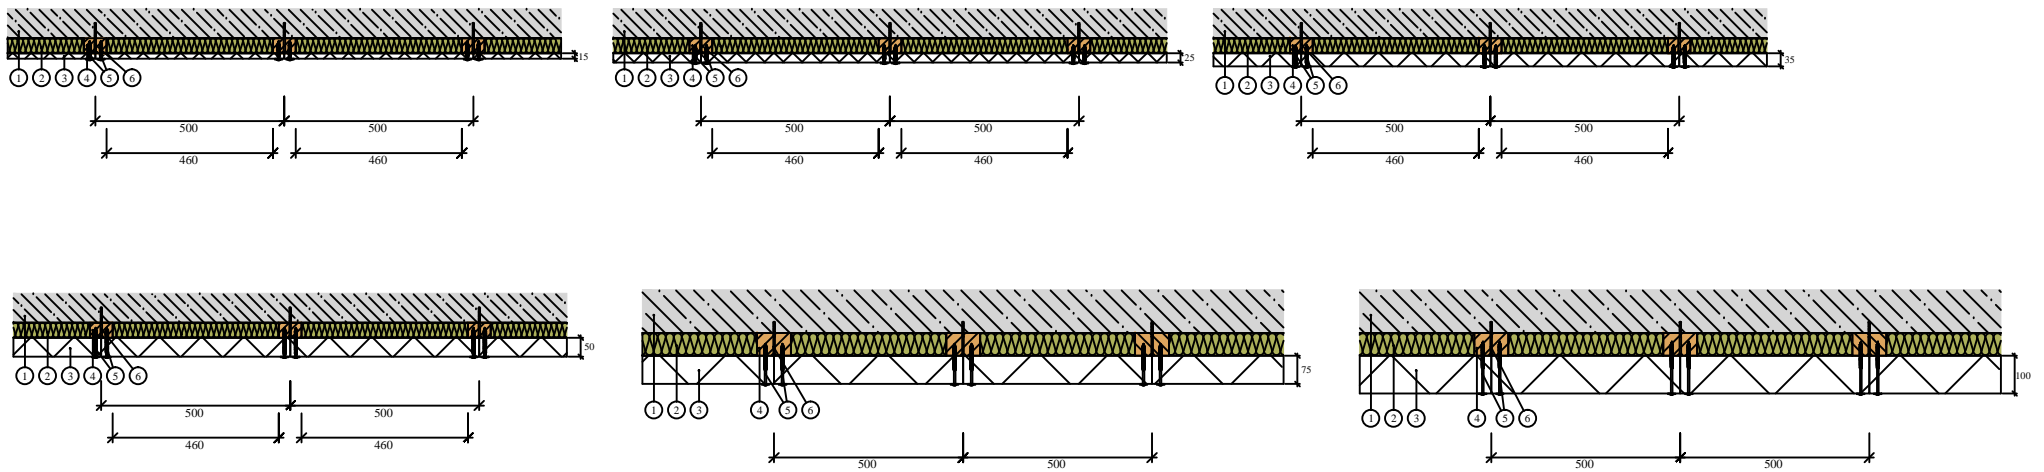

1. Železobetónová nosná konštrukcia
2. Tepelná izolácia Knauf Insulation MPE, Naturboard 037
3. Tepelná a akustická doska z drevenej vlny Heraklith C
4. Drevený rošt minimálnej šírky 60 mm
5. Upevňovací prvok do betónu
6. Skrutka do dreva s podložkou priemeru minimálne 18 mm