



Tepelná izolácia KNAUF INSULATION - fasádna doska s nástrekom v zatepľovacom systéme ETICS - spôsoby kotvenia tepelnej izolácie kotvami

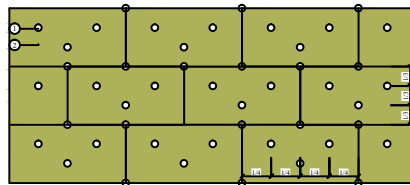


1. Fasádna doska s nástrekom SMART wall S C1 / SMART wall N C1
2. Rozperná skrutkovacia kotva


POZNÁMKA: Uvedené spôsoby kotvenia sú iba informatívneho charakteru
Rozmiestnenie a počet kotiev musí vychádzať zo statického výpočtu konkrétnej stavby

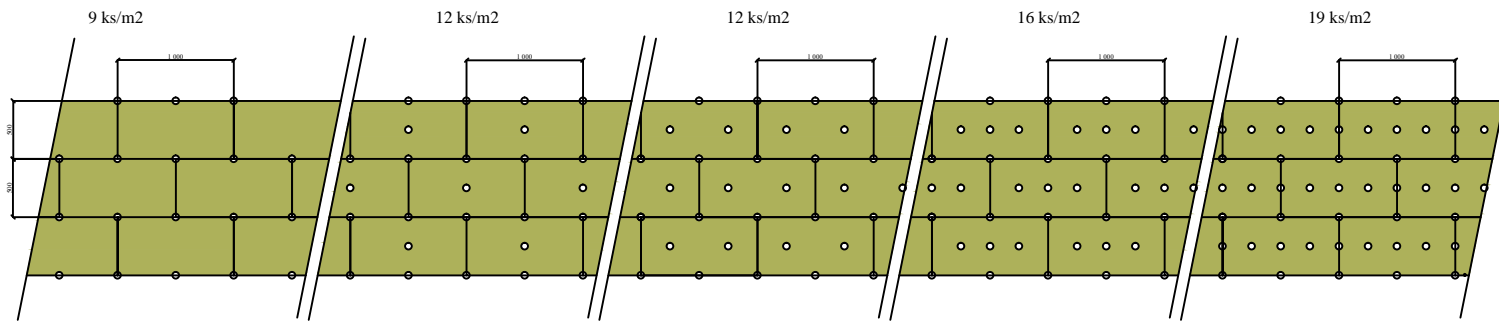

Kotvenie do 8 m výšky

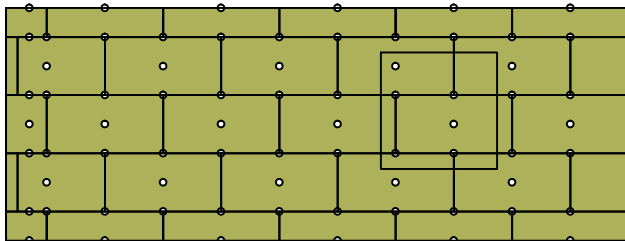

Kotvenie 8 - 20 m výšky

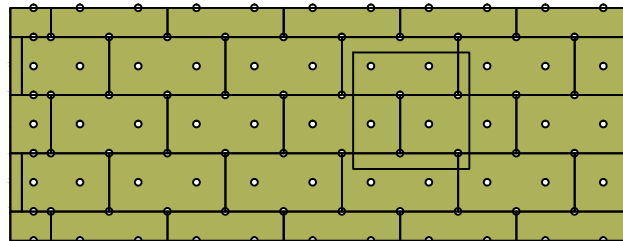

Kotvenie nad 20 m výšky

