


Zateplenie stropu

Izolácia TT panelov pomocou dosiek Tektalan HS a Heraklith C

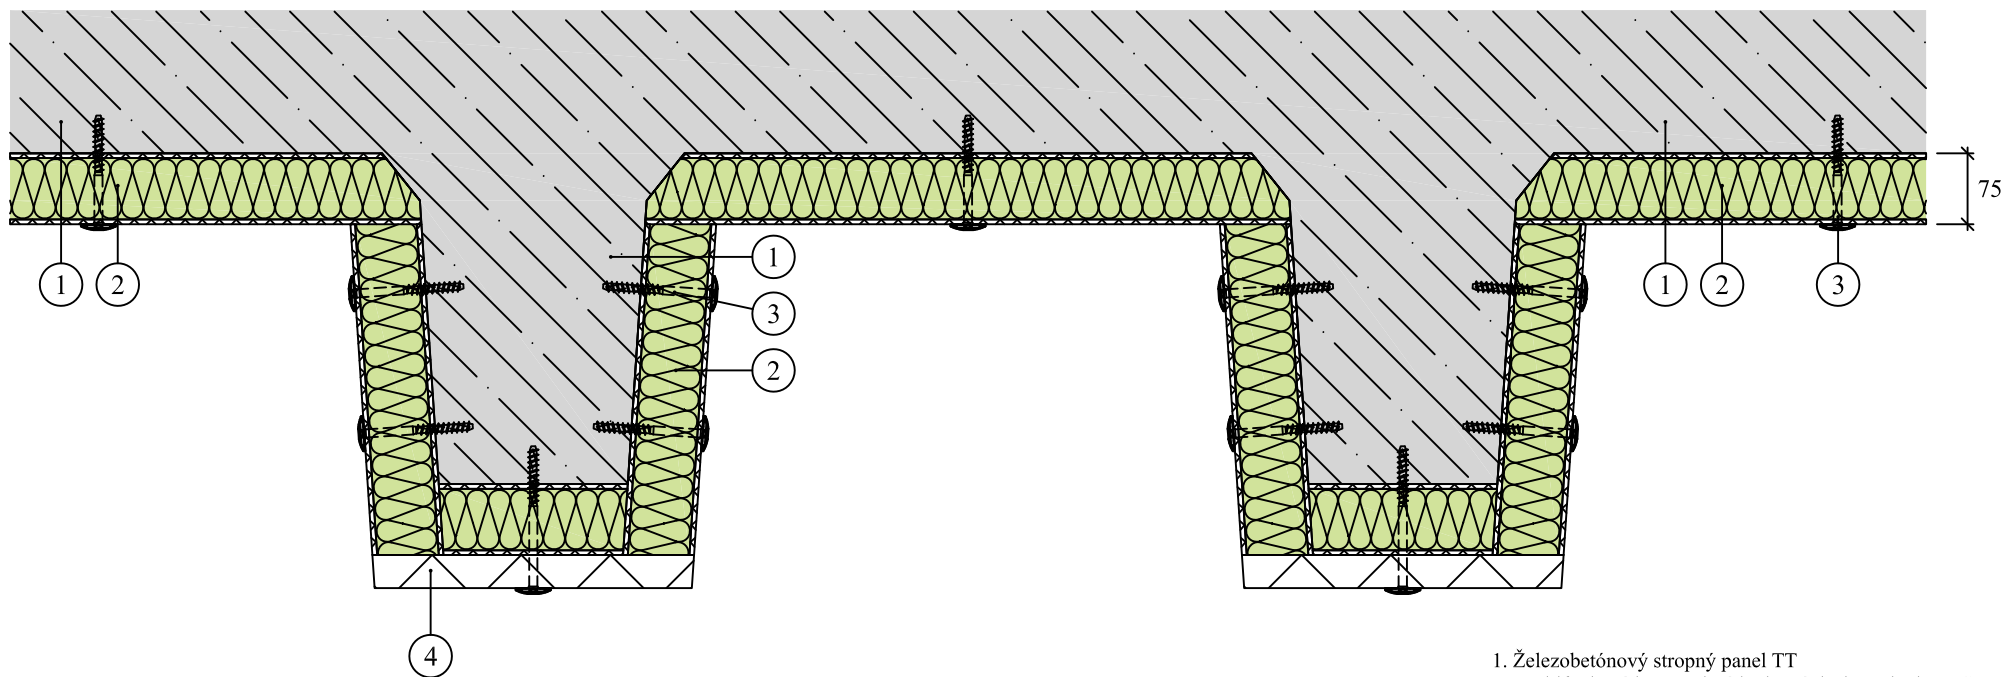

1. Železobetónový stropný panel TT
2. Multifunkčná kompozitná izolačná doska Tektalan HS
3. Skrutka DDS do betónu alebo hmoždinka DMH
4. Tepelná a akustická doska z drevenej vlny Heraklith C