



Zateplenie stropu

Zateplenie stropu - pomocou profilov a demontovateľného obkladu

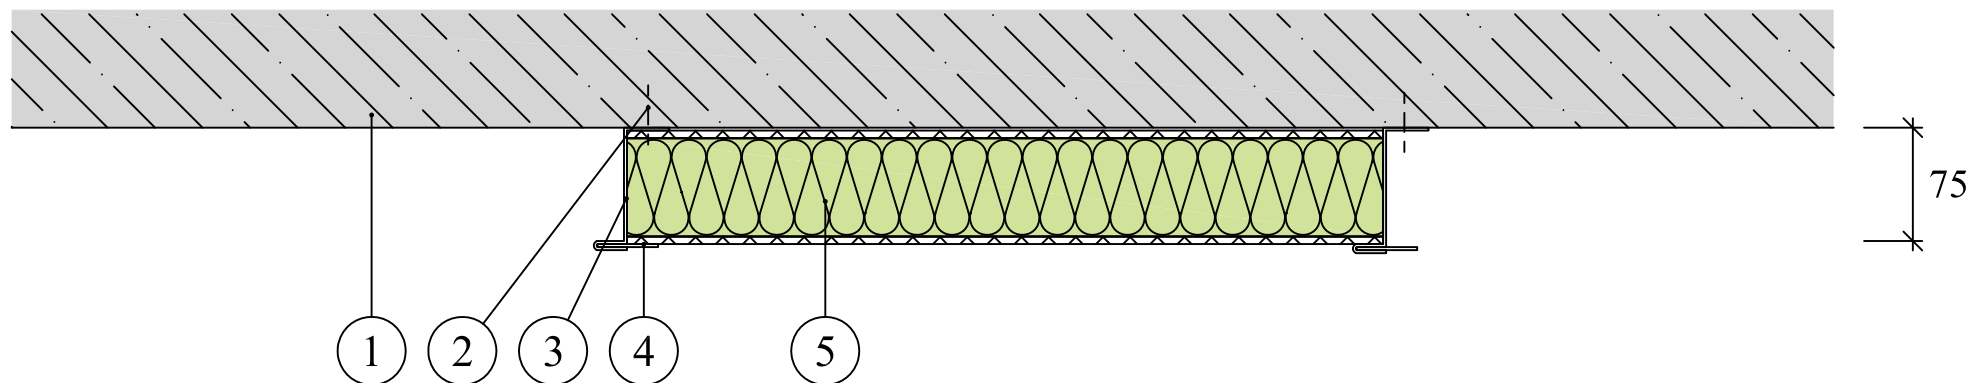

Upevnenie dosiek medzi profilmi

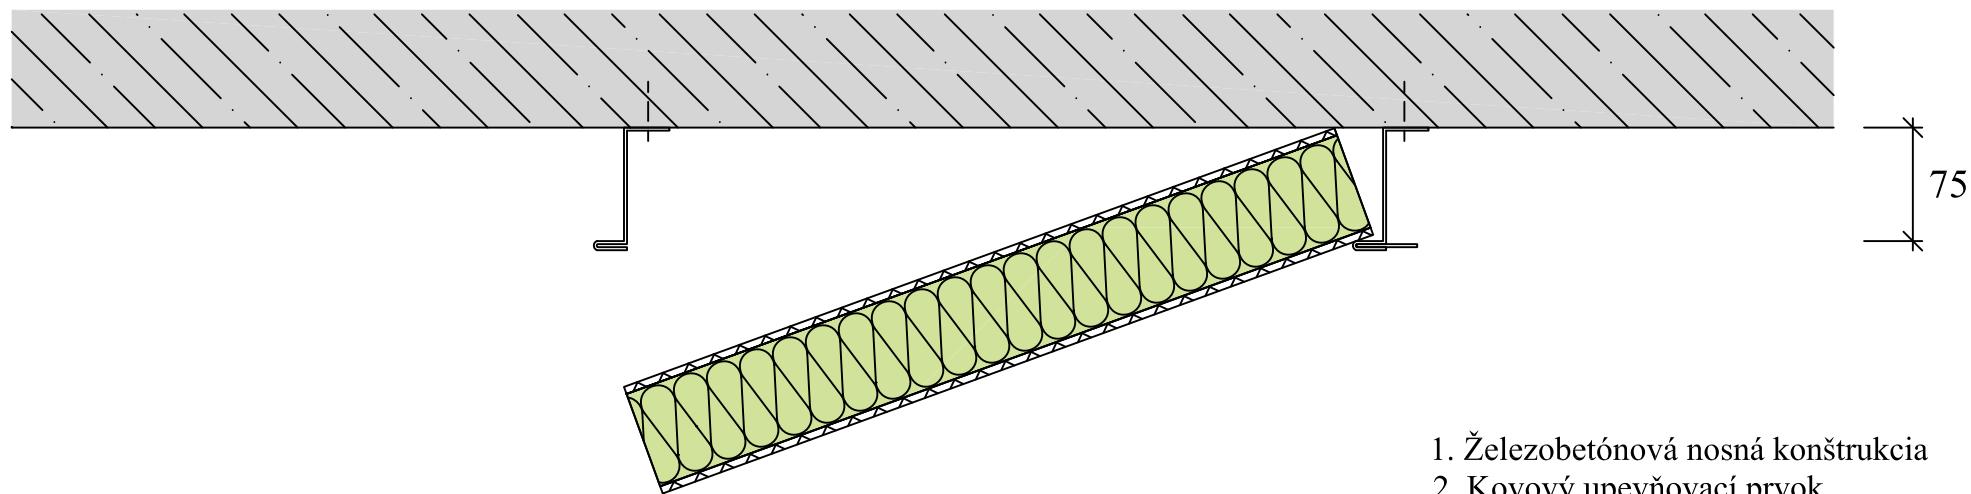

Vloženie dosky medzi profily

1. Železobetónová nosná konštrukcia
2. Kovový upevňovací prvok
3. Kovový profil
4. Nosný kovový prvok 40 x 40 mm
5. Obklad stropu Tektalan HS